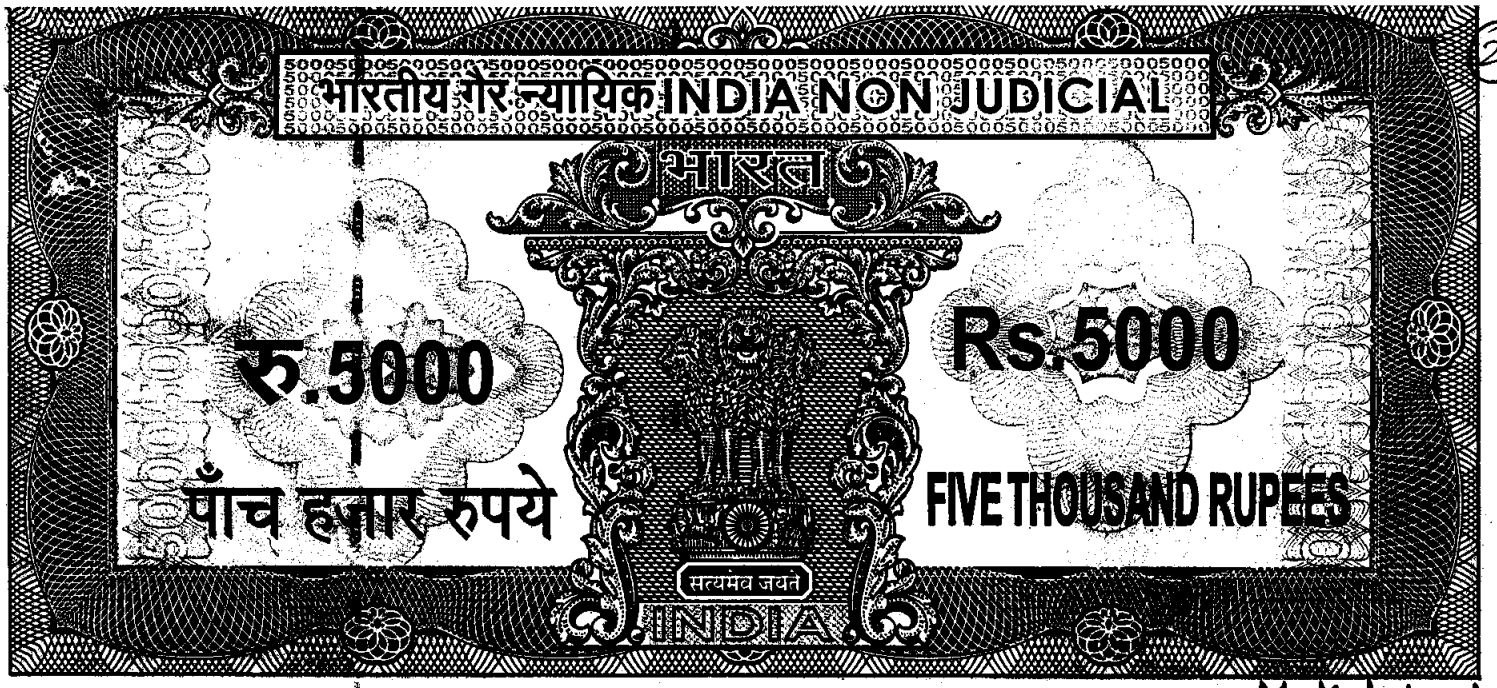


தமிழ்நாடு தமிழ்நாடு TAMILNADU ரூ. 5000/-

R 528350

M. கலைச்செல்வி, B.Sc.,
மு.தா.வி.உ. எண்: 10/NPI/2009
R.C.S மெயின் ரோடு,
நாட்டறம்பள்ளி, வே.மா. தமிழ்நாடு


8921
11/9/2014


செட்டில்மெண்ட் பத்திரம்

2014ம் வருடம் செப்டம்பர் மாதம் 11ந் தேதியில் வேலூர் மாவட்டம் நாட்டறம்பள்ளி தாலூக்கா அக்ராகரம் கிராமத்தில் வாத்தியார் வட்டத்தில் வசிக்கும் இந்து போயர் குலம் சிவக்குமார் மனைவி பத்மஸ்ரீ ஆகிய உமக்கு,

வேலூர் மாவட்டம் நாட்டறம்பள்ளி தாலூக்கா அக்ராகரம் கிராமத்தில் வாத்தியார் வட்டத்தில் வசிக்கும் இந்து போயர் குலம் பொன்னுசாமி மனைவி சிவக்குமார் ஆகிய நான் என் மன சம்மதியில் எழுதிக் கொடுத்த

A. Ps

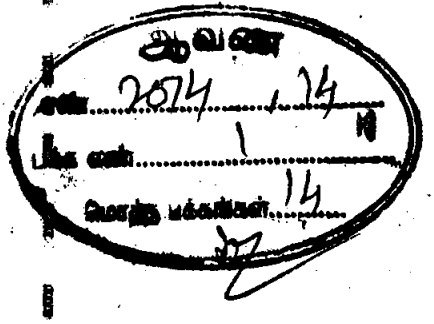

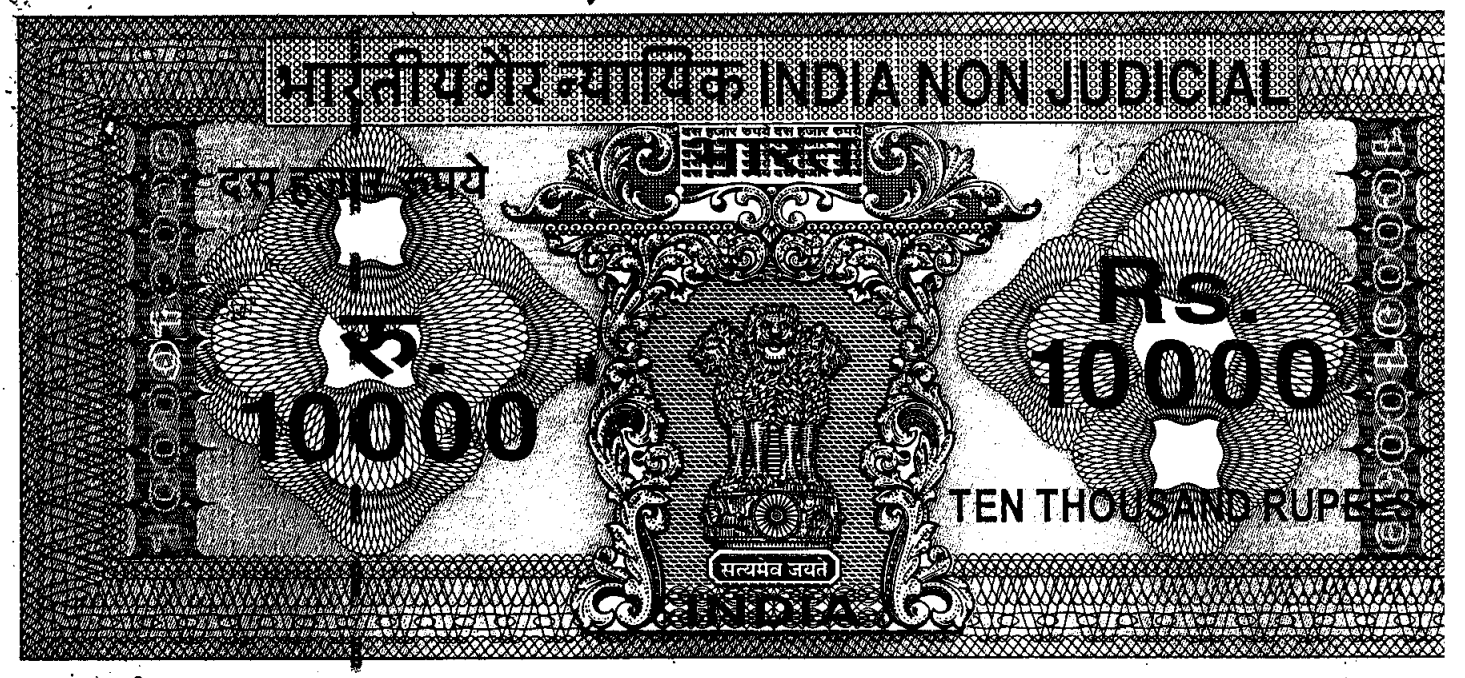

தமிழ்நாடு तमिलनाडु TAMILNADU ₹100001/- B 952075 B 9520


6415
11.9.14 மூ.தா.வி. உரிமம் எண்: 58/
T.G. சந்தீரசேக
நெ. 5, குப்பையர் ஏ
கிருப்பத்தூர், (வே.மா.) த


அக்கிரமம்

/2/

செட்டில்மெண்ட் பத்திரம் என்னவென்றால் நீ எனக்கு மனைவி ஆக வேண்டும். உன் மீது உள்ள ஆசை அன்பு பிரியத்தாலும் உனது பிற்கால வாழ்க்கை நல்ல நிலையில் அமைய வேண்டும் என்பதற்காகவும் உனக்கு ஏதாவது ஓர் ஆதரவு செய்து வைக்க வேண்டும் என்று எண்ணி எனக்கு

A-PE

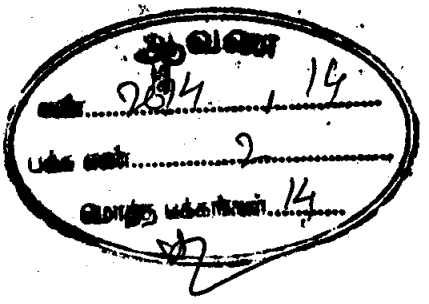

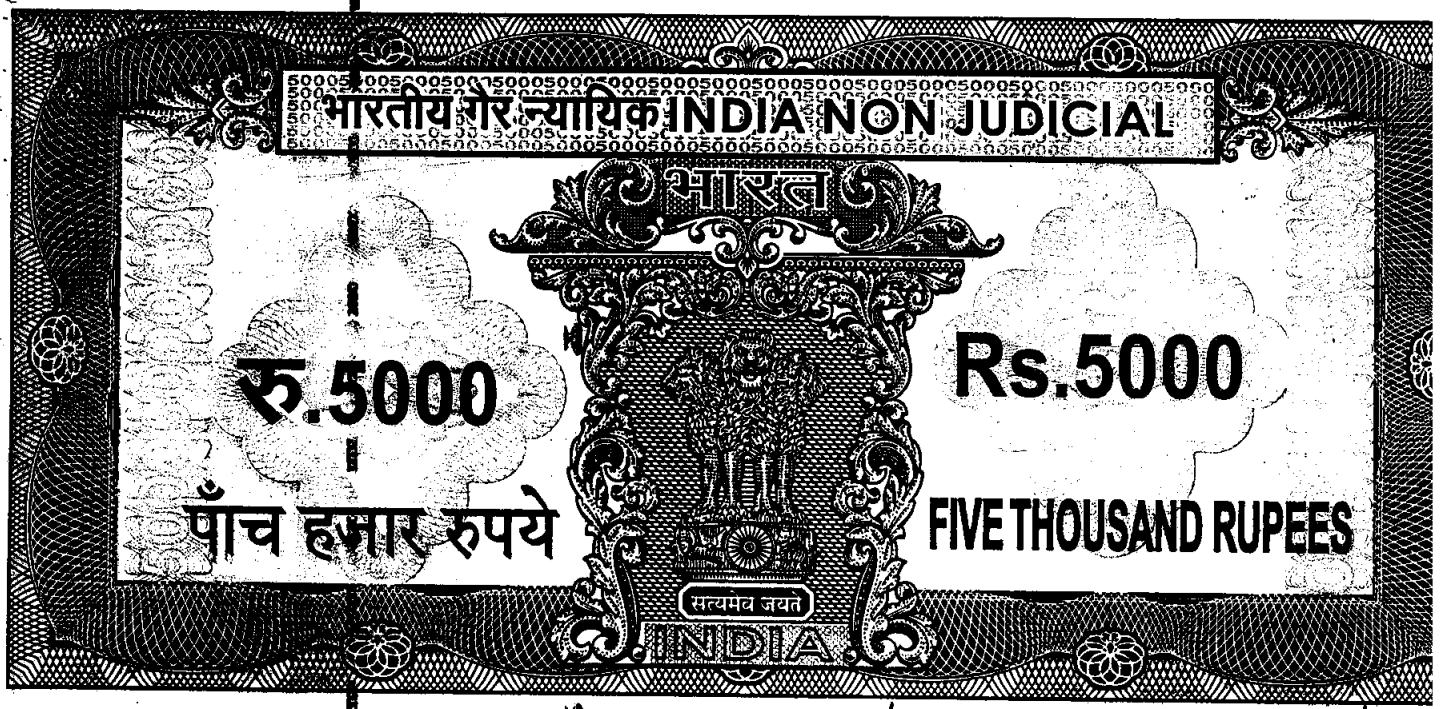

தமிழ்நாடு தமிழ்நாடு TAMILNADU ரூ.500/-

M.
R 52834


M. கலைச்செல்வி, B.S
மு.தா.வி.உ. எண்: 10/NPI/20
R.C.S மெயின் ரோடு,
நாட்டறம்பள்ளி, வே.மா. தமிழ்நா


8922
11/9/2014.

நுகர்வோர்
அங்காடம்

/3/

பட்டா எண்.2085ன்படி பட்டாவாகி, என் சொந்த சுவாதீன அனுபவத்தில் இருந்து வரும் சொத்தை நான் உன்னிடமிருந்து எந்த விதமான பிரதிபலனும் பெறாமல் இந்த செட்டில்மெண்ட் பத்திரம் மூலம் இன்றே உன் சுவாதீனம் செய்து விட்டேன். இனி மேற்படி செட்டில்மெண்ட்

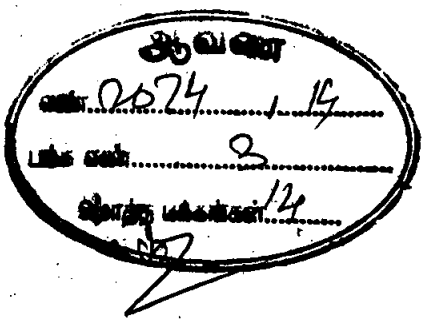

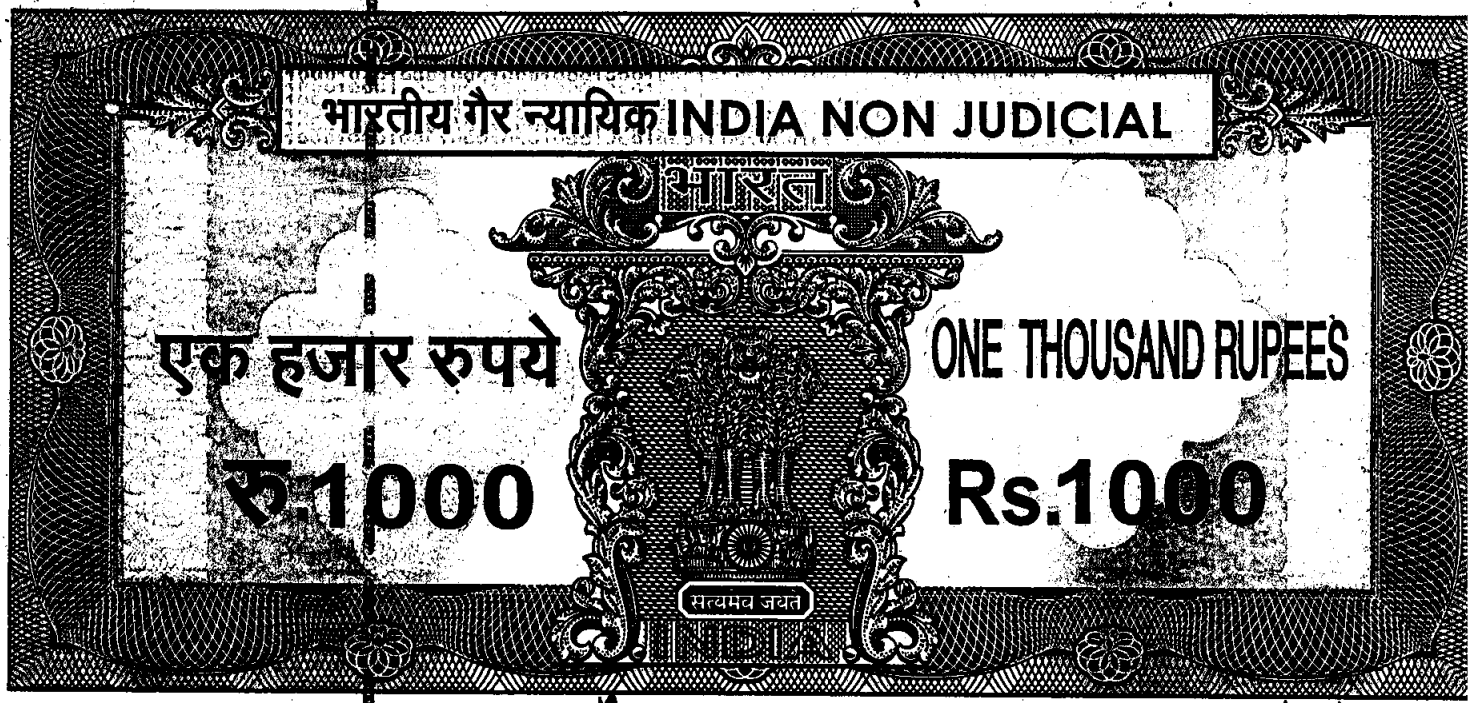

தமிழ்நாடு தமிழ்நாடு TAMILNADU ரூ.1000/-

M. கலைச்செல்வி, B.Sc.,
மு.தா.எ.உ. எண்: 10/NPI/200
R.C.S மெயின் ரோடு,
நாட்டாமங்கலம், வே.மா. தமிழ்நாடு

AK 032347

8923
11/9/2014.

/4/

சொத்தை நீர் அடைந்து உன் புத்திர பௌத்திர பாரம்பரியமாயும் தானாதி வினிமய விக்கினரயங்களுக்கு பாத்தியப்பட்டு சர்வ சுகமாய் சுதந்திரமாய் ஆண்டு அனுபவித்துக் கொள்ளவும். இனி மேற்படி செட்டில்மெண்ட் சொத்திற்க்கும் எனக்கும் என் எவ்வகை முன்பின் வாரிசுகளுக்கும்

ஆவண
எண்..... 2014 / 15
பக்க எண்..... 4
மொத்த பக்கங்கள்..... 14



தமிழ்நாடு தமிழ்நாடு TAMILNADU

AK 032348


M. கணைச்செல்வி, B.S
மு.தா.வி.உ. எண்: 10/NPI/2
R.C.S மெயின் ரோடு,
நாட்டாண்பள்ளி. வே.மா. தமிழ்நா

8924

/5/

யாதொரு பாத்தியமும் சம்மந்தமும் தொடர்ச்சியும் கிடையாது. மேற்படி செட்டில்மெண்ட் சொத்தின் பேரில் எந்தவிதமான வில்லங்கமும் இல்லை. மேற்படி செட்டில்மெண்ட் சொத்தை நான் எக்காலத்திலும் ரத்து செய்வதில்லை. அப்படி ரத்து செய்தாலும் அது செல்லதக்கினதல்ல என

ஆவணம்
எண் 2074 / 14
பக்க எண் 5
மொத்த பக்கங்கள் 14

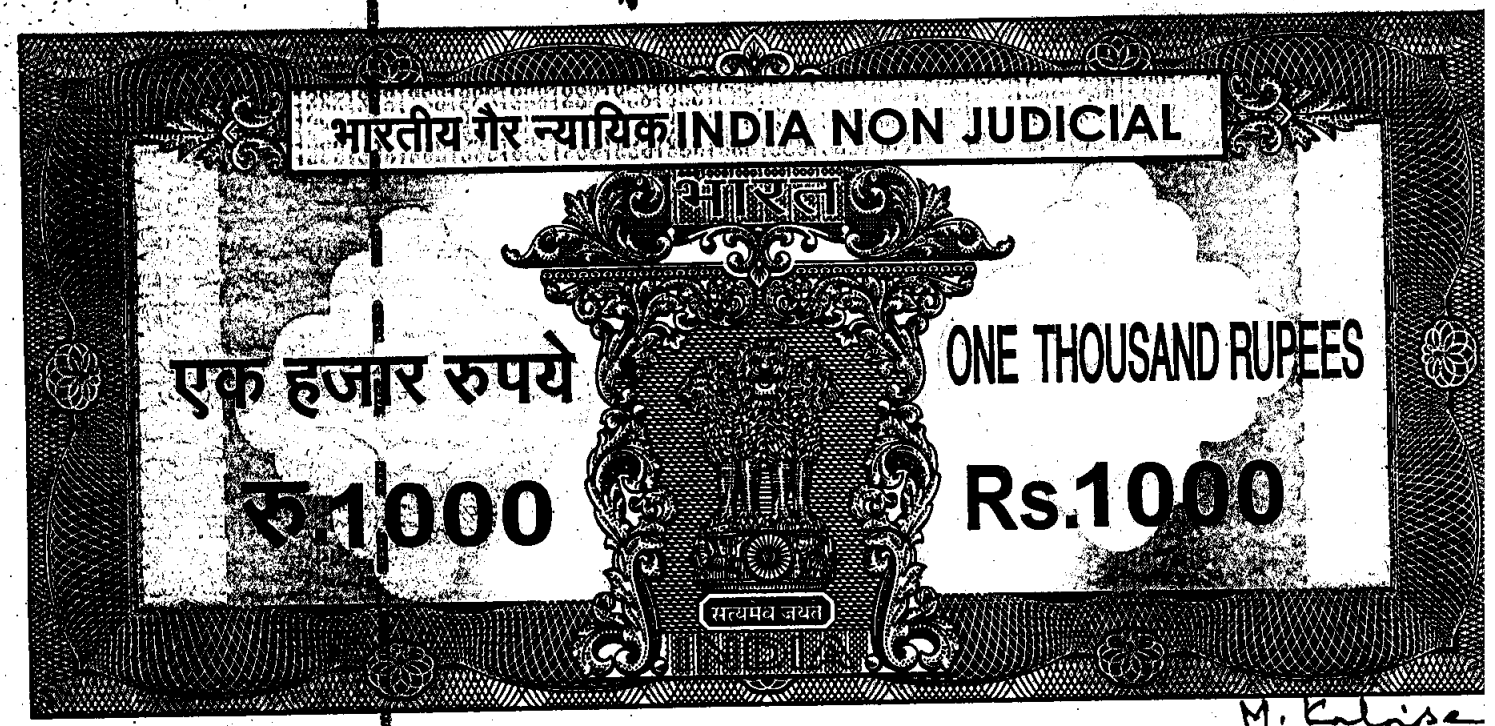

M. கலைச்செல்வி
AK 032349

தமிழ்நாடு தமிழ்நாடு TAMILNADU

M. கலைச்செல்வி, B.Sc.
மு.தா.வி.உ. எண்: 10/NPI/200
R.C.S மெயின் ரோடு,
நாட்டறம்பள்ளி, வே.மா. தமிழ்நாடு


8925
11/9/2014.

/6/

என் மன சம்மதியில் எழுதிக் கொடுத்த செட்டில்மெண்ட் பத்திரம் சரி.

சொத்துவிவரம்

வேலூர் மாவட்டம் நாட்டறம்பள்ளி தாலூக்கா நாட்டறம்பள்ளி சப்டி, அக்ராகரம் கிராமத்தில் புன்சை சர்வே எண்.3/1 ஹெக்டேர் 0.20.0 தீர்வை .0.55 பூராவும் (ஏக்கரில் 0.50 சென்ட் பூராவும் சதுரடியில் 21800 சதுரடி

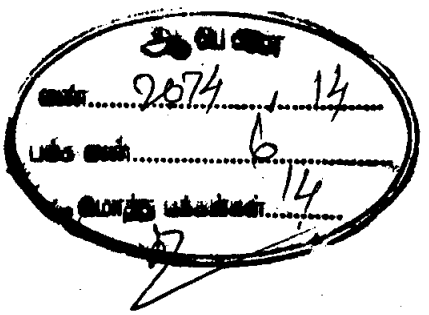



தமிழ்நாடு तमिलनाडु TAMILNADU


AB 136441

M. கலைச்செல்வி, B.Sc
மு.தா.வி.உ. எண்: 10/NPI/20
R.C.S மெயின் ரோடு,
நாட்டறம்பள்ளி, வே.மா. தமிழ்நா

இவ்வண்ணம்
அச்சாசம்

/8/

மேற்படி சொத்துக்கு மாமூலாக செல்லும் வழி பாத்தியம் பாத்தியப்பட்டது. மேற்படி இடத்தில் வீடு, கட்டிடம், எதுவும் இல்லை. மேற்படி சொத்தின் பட்டாவை உனது பெயரில் பட்டா மாற்றிக் கொள்ள சம்மதிக்கிறேன். மேற்படி சொத்து ஜோலார்பேட்டை யூனியனுக்கும் அக்ராகரம் ஊராட்சிக்கும் சம்மந்தப்பட்டது.

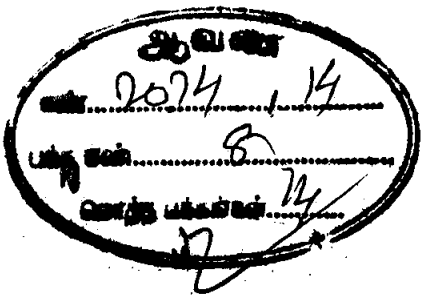



தமிழ்நாடு तमिलनाडु TAMILNADU

M. கலைச்செல்வி
AB 136442

M. கலைச்செல்வி, B.Sc.
மு.தா.வி.உ. எண்: 10/NPI/200
R.C.S மெயின் ரோடு,
நாட்டறம்பள்ளி, வே.மா. தமிழ்நாடு

8928
11/9/2014.

/9/

மேற்படி சொத்தின் மதிப்பு ரூபாய்.26,32,832.00 ஆகும். வழி பாத்திய மதிப்பு ரூபாய்.162.00 ஆகும். ஆகமொத்த மதிப்பு ரூபாய்.26,33,000.00 ஆகும்.


ஆவணம்
எண் 2014 / 14
பக்க எண் 9 / 14
மொத்த பக்கங்கள்


சாட்சிகள் :

2074/2014/BK1

Natrampalli சார்பதிவாளர் அலுவலகத்தில் 11/09/2014 அன்று 3-4 மணிகளுக்கிடையில் தாக்கல் செய்து கட்டணம் ரூ 4210 செலுத்தியவர்

1 இடது பெரு விரல்

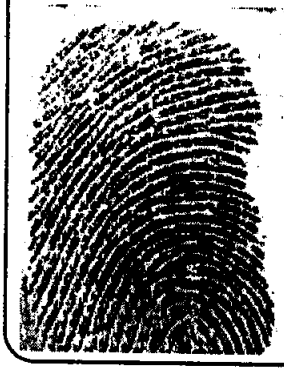

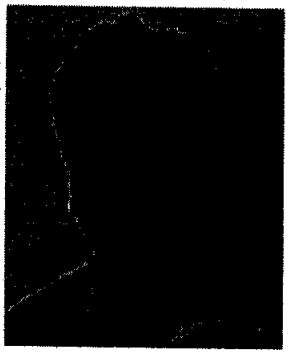



1

மேல் விவரம் ஆவண வாசகப்படி

எழுதிக் கொடுத்ததாக ஒப்புக்கொண்டவர்

1 இடது பெரு விரல்

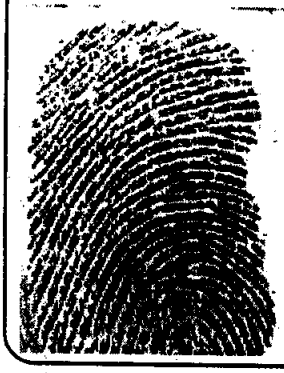

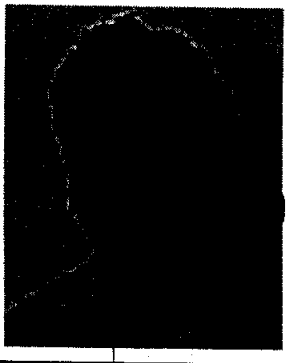

1

மேல் விவரம் ஆவண வாசகப்படி

இன்னாரென்றுருபித்தவர்

1 பெயர் : 1 [illegible] த/பெ [illegible]

2 பெயர் : 2 [illegible] க/பெ [illegible]

2014.ம் ஆண்டு செப்டம்பர் திங்கள் 11 ம் நாள்

Natrampalli
நாட்டரம்பள்ளி, வே.மா.

ஆவண
எண் 2074 / 14
பக்க எண் 10
மொத்த பக்கங்கள் 14

1 புத்தகம் 2014 ம் ஆண்டு 2074 ம் எண்ணாக பதிவு செய்யப்பட்டது

நாள்: 11/09/2014

சார்பதிவாளர்,
நாட்டரம்பள்ளி, வே.மா.

ஆவண
எண் 2074/14
பக்க எண் 1
மொத்த பக்கங்கள் 14

தமிழ்நாடு அரசு

15/3/2008

பக்கம் நெ. : 1 of 1

நில அளவை ஆவணம் - பட்டா

இ.எ.ண 10 பாவு

வருவாய்த்துறை, வேலூர் மாவட்டம்

வட்டம் : திருப்பத்தூர்

கிராமம் : அக்ரஉறாரம்

பட்டா எண் 2085

உரிமையாளாகள பெயர்

1 பொன்னுசாமி மகன் சிவக்குமார்

புல எண்ணும் உடபிரிவும்		நன்செய்		புன்செய்		மற்றவை	
		பரப்பு ஹெக்டேர் - ஏர்	தீர்வை ரூ - பை	பரப்பு ஹெக்டேர் - ஏர்	தீர்வை ரூ - பை	பரப்பு ஹெக் - ஏர்	தீர்வை ரூ - பை
2	14	-		- 4.5	0.06	-	
3	1	-		- 20.0	0.55	-	
3	3N	-		- 4.0	0.11	-	
3	3P			2.0	0.06		
4	2D1	-		- 33.5	0.93	-	
		-		- 64.0	1.71	-	

தலைமையிடத்து துணை வட்டாட்சியர்,
திருப்பத்தூர், வே.மா.

ஆவணை
எண் 2074 / 14
பக்க எண் 12
தொகுதி பக்கங்கள் 14


வடகோரகாடு

திருப்பத்தூர்.

கிராமம் { எண். 56.
பெயர்: அக்ராகரம்.

புல எண்: 5.

பரப்பு: ஹெக்டேர் 1 ஏர் 03.0

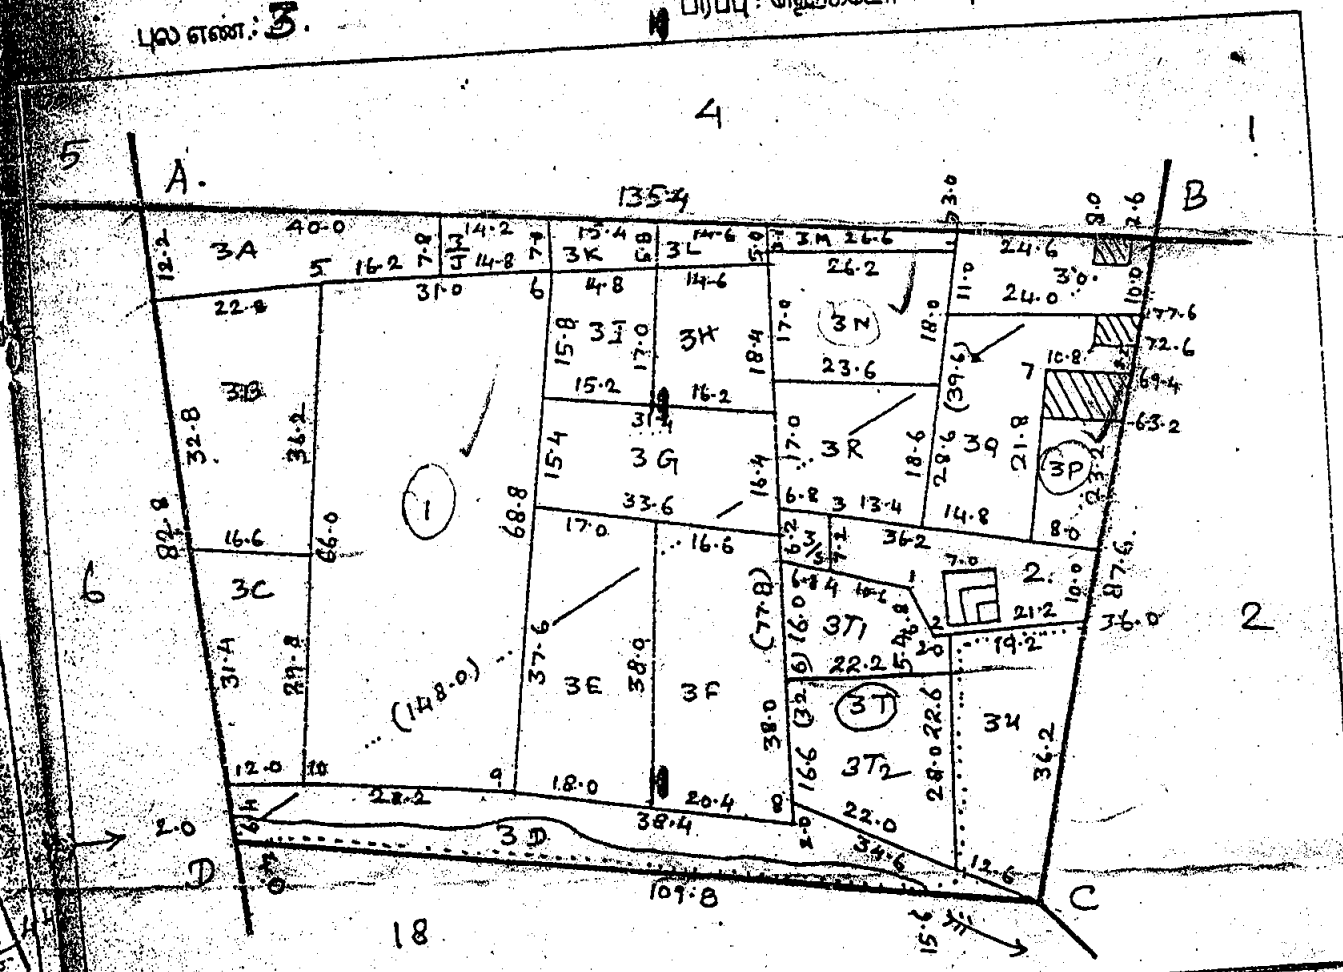

New Sub-divisions 3T1, 3T2 plotted by as per 1639/1416 dt 2-4-07

18.4.07

		C.		
		87.6		
		19.4	11.6	7
		B.		
		135.4		
		55.0	6.6	6
		24.0	8.8	5
		A		
		D		
		148.0		
		113.2	75.2	A
4	13.8	60.4		
E	64.0	59.0		
3	8.0	55.6		
2	28.8	52.0		
1	22.0	52.0		
W	22.2	47.2		
	25.2	41.2		
		B.		


		D.		
		119.8		
99.8	8.0	10		
71.6	8.2	9		
33.4	7.0	8		
		C		


அளவு 1:1000

Prepared by
R. D. Tirupattur
DDM
25.7.07

1639/1416

by
Dave
DDM

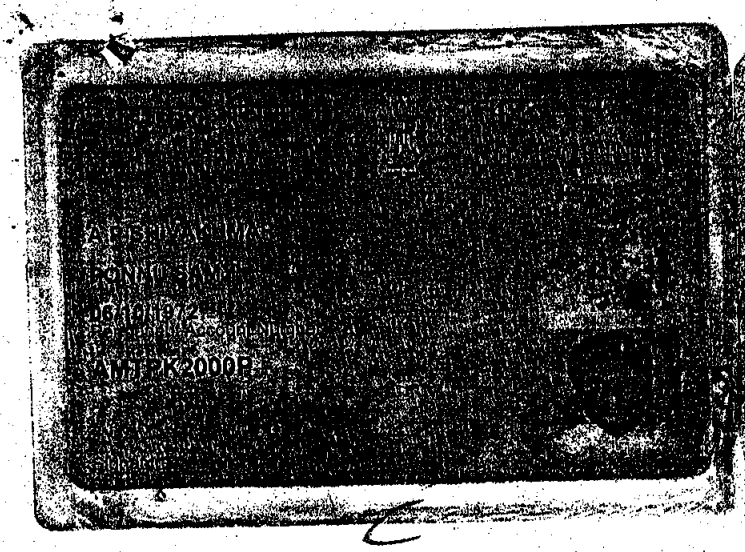

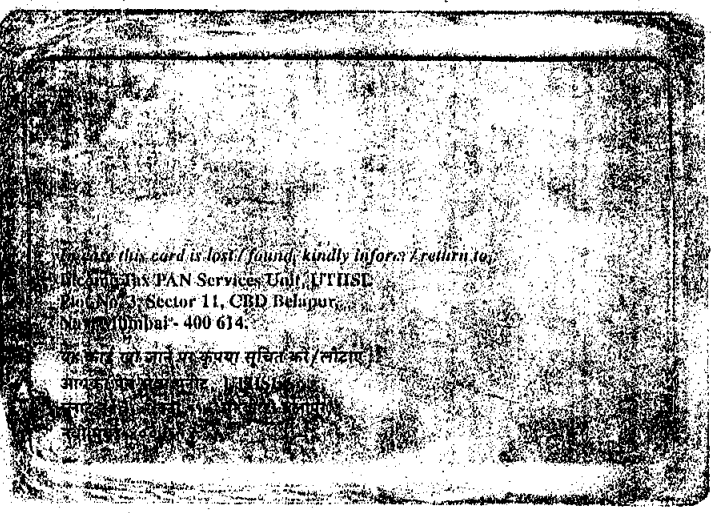

ஆவணம்

வகை 2014 / 14

பக்க எண் 14

மொத்த பக்கங்கள் 14