
பிளான். எண். 2.

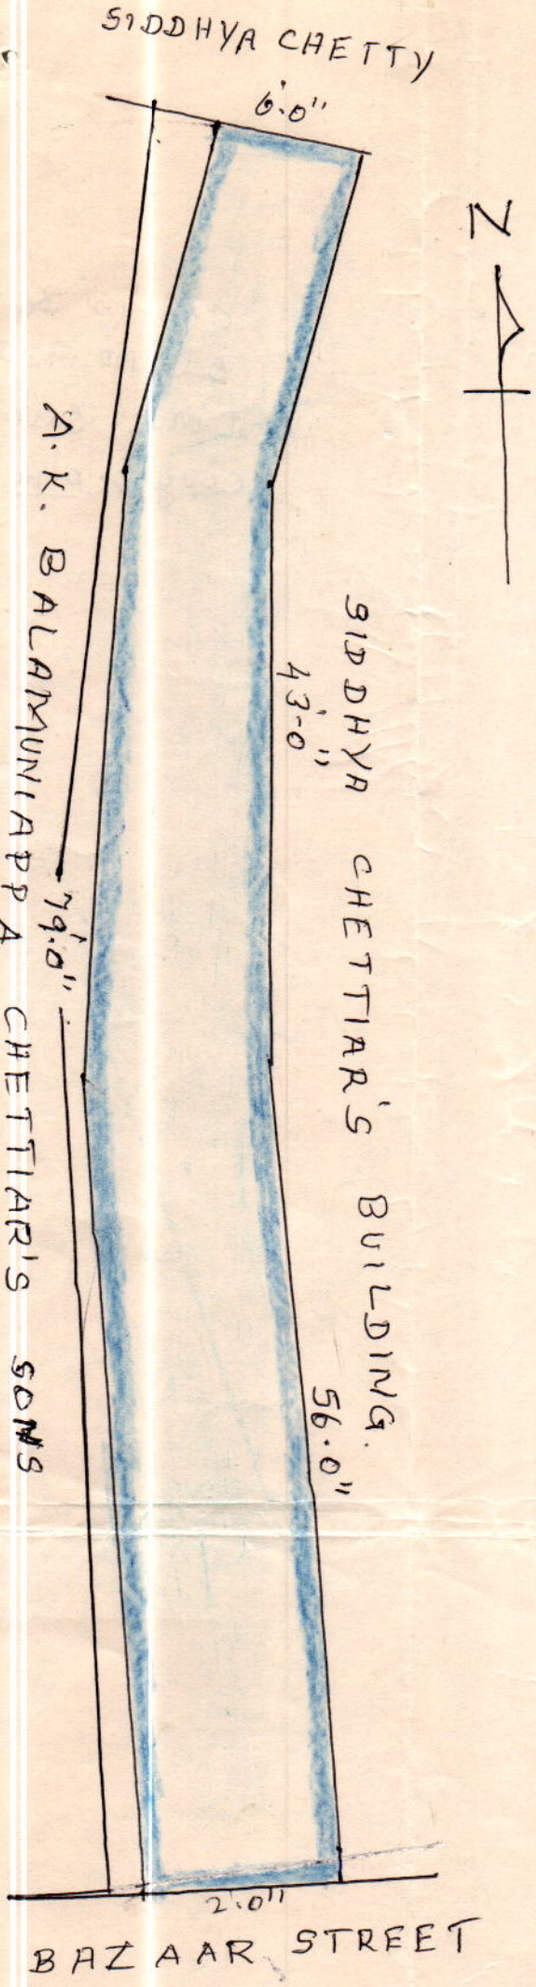


SITE PLAN - D. NO. 1/61.

WARD = L

BLOCK NO: 6.

T.S. NO: 54. AT BAZAAR STREET SALEM-1.

SITE AREA = 515 Sq. Ft.

4-7 DEFENDANT'S SHARE

Sd./- P.V. Ramakrishnan,
1ம் வாதி தரப்புக்காகவும் மைனர்
3-ம் வாதிகளுக்காகவும்.

2) Sd./- V.R. Nithiya priya,

Sd./- K. Kuppusamy,
வாதிகள் வக்கீல்,

1. 1ம் பிரதிவாதியின் சொன்னாம்பாளின் கீழ் இ.மி. நிதி. கீழ்/- சொன்னாம்பாள்

2. (ஒப்பம்) P.V. சற்குரு.

3. (ஒப்பம்) K. ராஜம்.

4. Sd./- P.V. Balasubramaniam.
4ம் பிரதிவாதி தரப்புக்காகவும்
6-7 மைனர் பிரதிவாதிகளுக்காகவும்.

5. Sd./- V.G. Sonthil Kumar.

Sd./- S. Narashimhan.
பிரதிவாதிகள் வக்கீல்.

Plan fee fixed at Rs. 5/-

Sd./- V.S.,
P.D.J.,

/True copy/

Copied by: R. Jothi

Compared by: A. Nooreen

Superintendent.